

PLANTEGNING før - Ændring fra erhverv til bolig

1 Vester allé 40, 1. tv
Matrikel nr. 2031


Plantegning

Plantegningen skal vise rumfordelingen i hele lejligheden. Tegningerne skal laves for hver etage der bliver berørt af byggeprojektet.

Før- og efter-tegninger

Tegningerne skal tydeligt vise både aktuelle forhold og de ønskede ændringer. Det giver større sandsynlighed for at få tegningerne godkendt i første omgang.

TIP: Ofte findes der allerede tegninger af din ejendom. Dem må du gerne genbruge og tilpasse til din ansøgning. Find ud af hvordan du anskaffer en situationsplan hos din kommune.

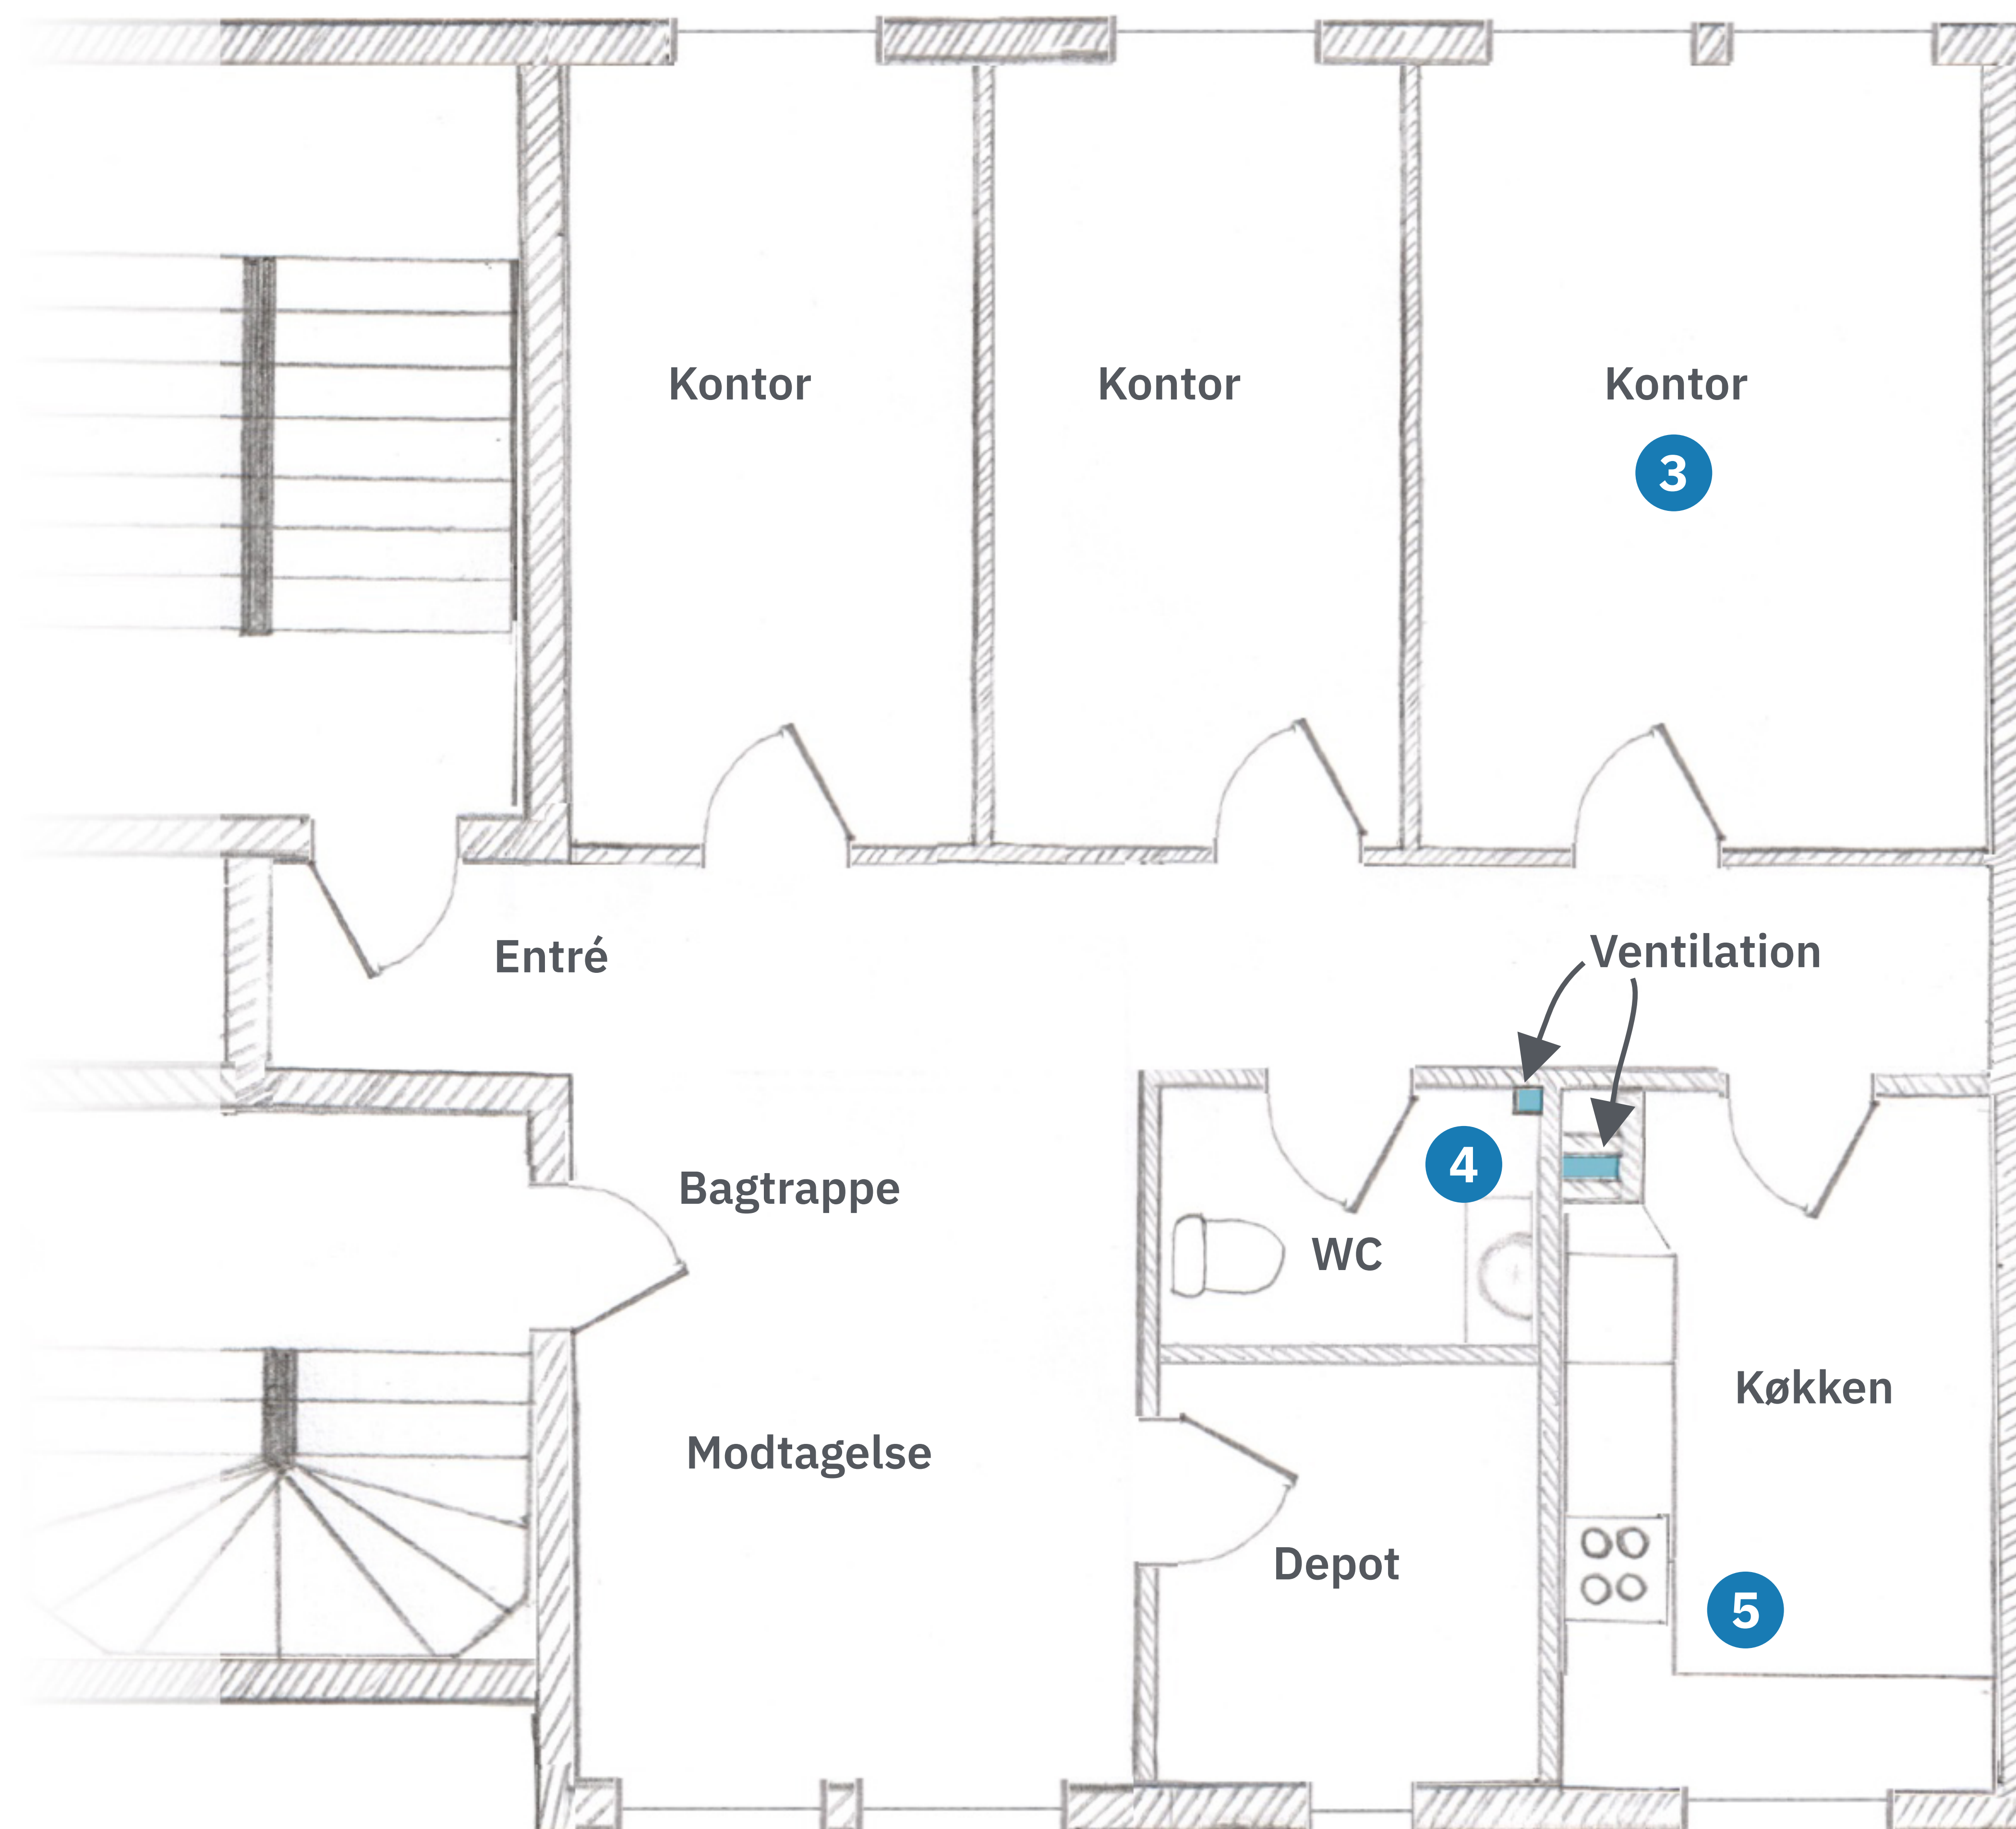


2 Målestok: 1:100 3,0 m

Før-tegningen skal vise

- 1** Vejnavn, husnummer, etage og matrikelnummer.
- 2** Målestok og målestoksforhold. Tegninger skal altid være målfaste, dvs. at alt på tegningen skal være efter samme målestoksforhold.
- 3** Rumbetegnelser på alle rum.
- 4** Ventilation og aftræk i både køkken og bad. Det er vigtigt for at få en godkendelse.
- 5** Markering af fast indretning i køkken og bad.

PLANTEGNING efter - Ændring fra erhverv til bolig

1 Vester allé 40, 1. tv
Matrikel nr. 2031

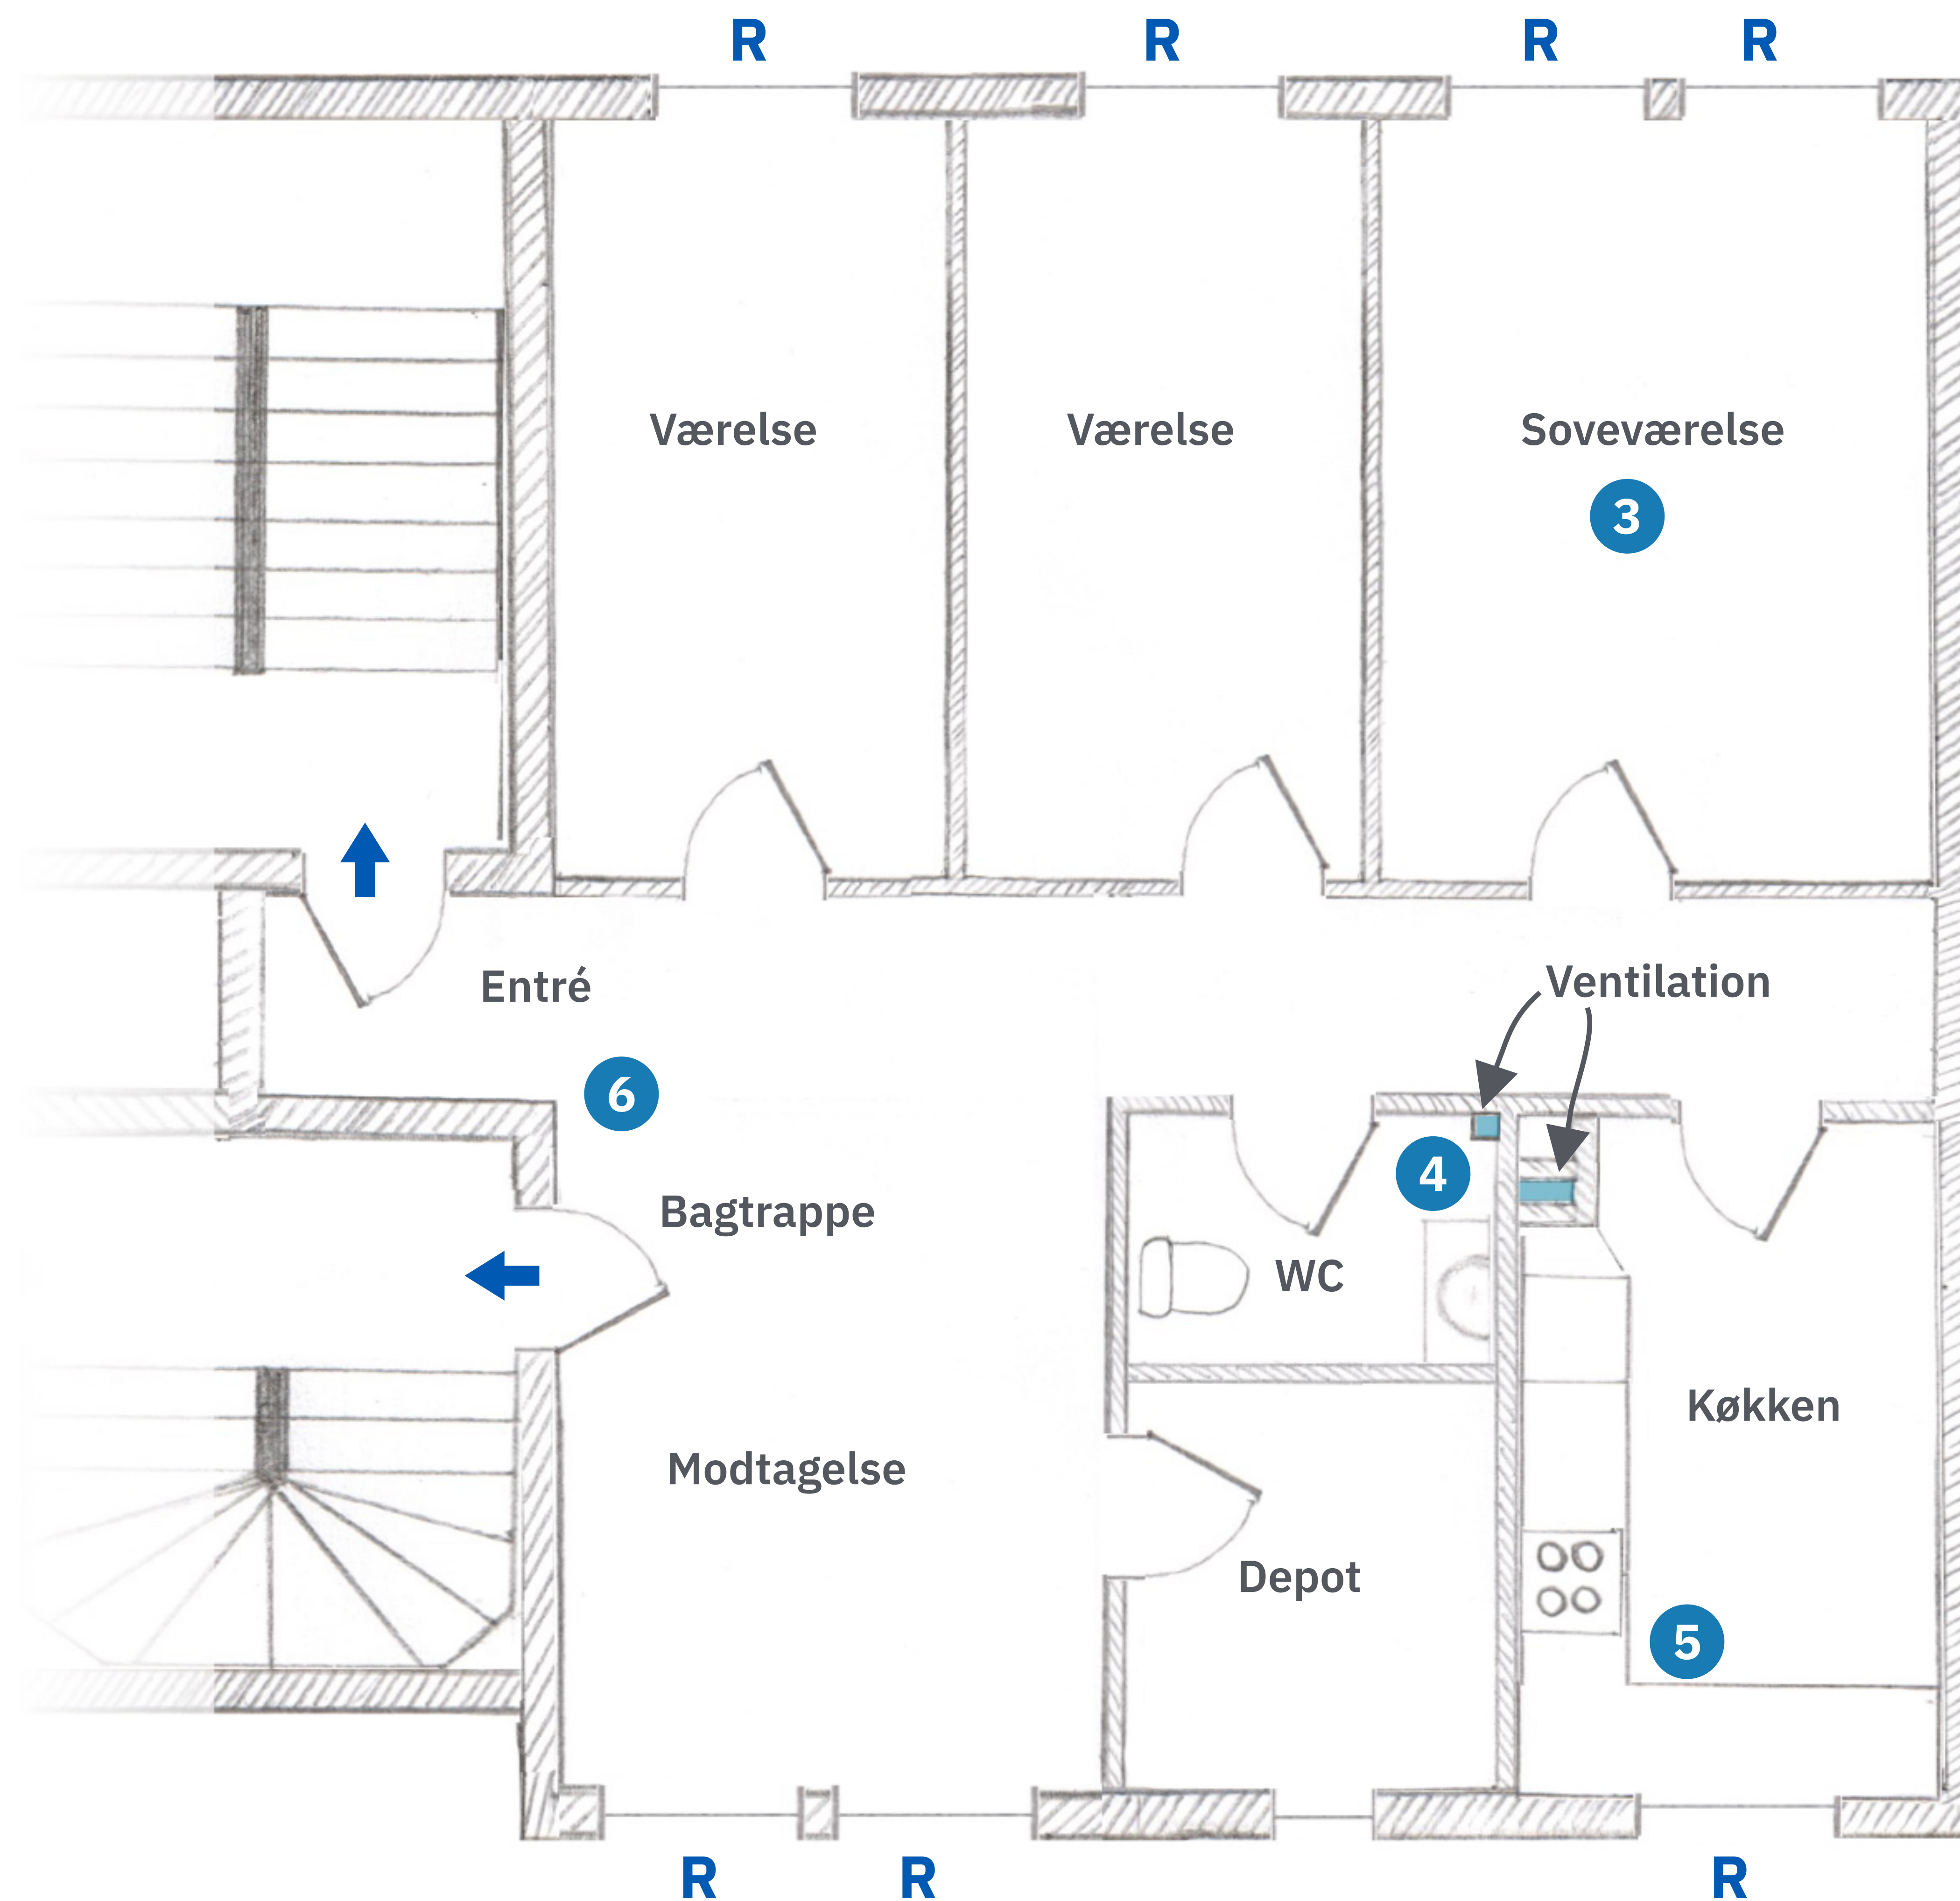

2 Målestok: 1:100

3,0 m


Efter-tegningen skal vise

- 1 Vejnavn, husnummer, etage og matrikelnummer.
- 2 Målestok og målestoksforhold. Tegninger skal altid være målfaste, dvs. at alt skal være efter samme målestoksforhold.
- 3 Rumbetegnelser på alle rum.
- 4 Ventilation og aftræk i både køkken og bad. Det er vigtigt for at få en godkendelse.
- 5 Markering af fast indretning i køkken og bad.
- 6 Markering af flugtveje og redningsåbninger som vinduer og udgange.

- Ventilation
- R Redningsåbning
- ← Flugtvej

PLANTEGNING - Pulterrum Ændring fra erhverv til bolig

1 Vester allé 40, 1. tv
Matrikel nr. 2031

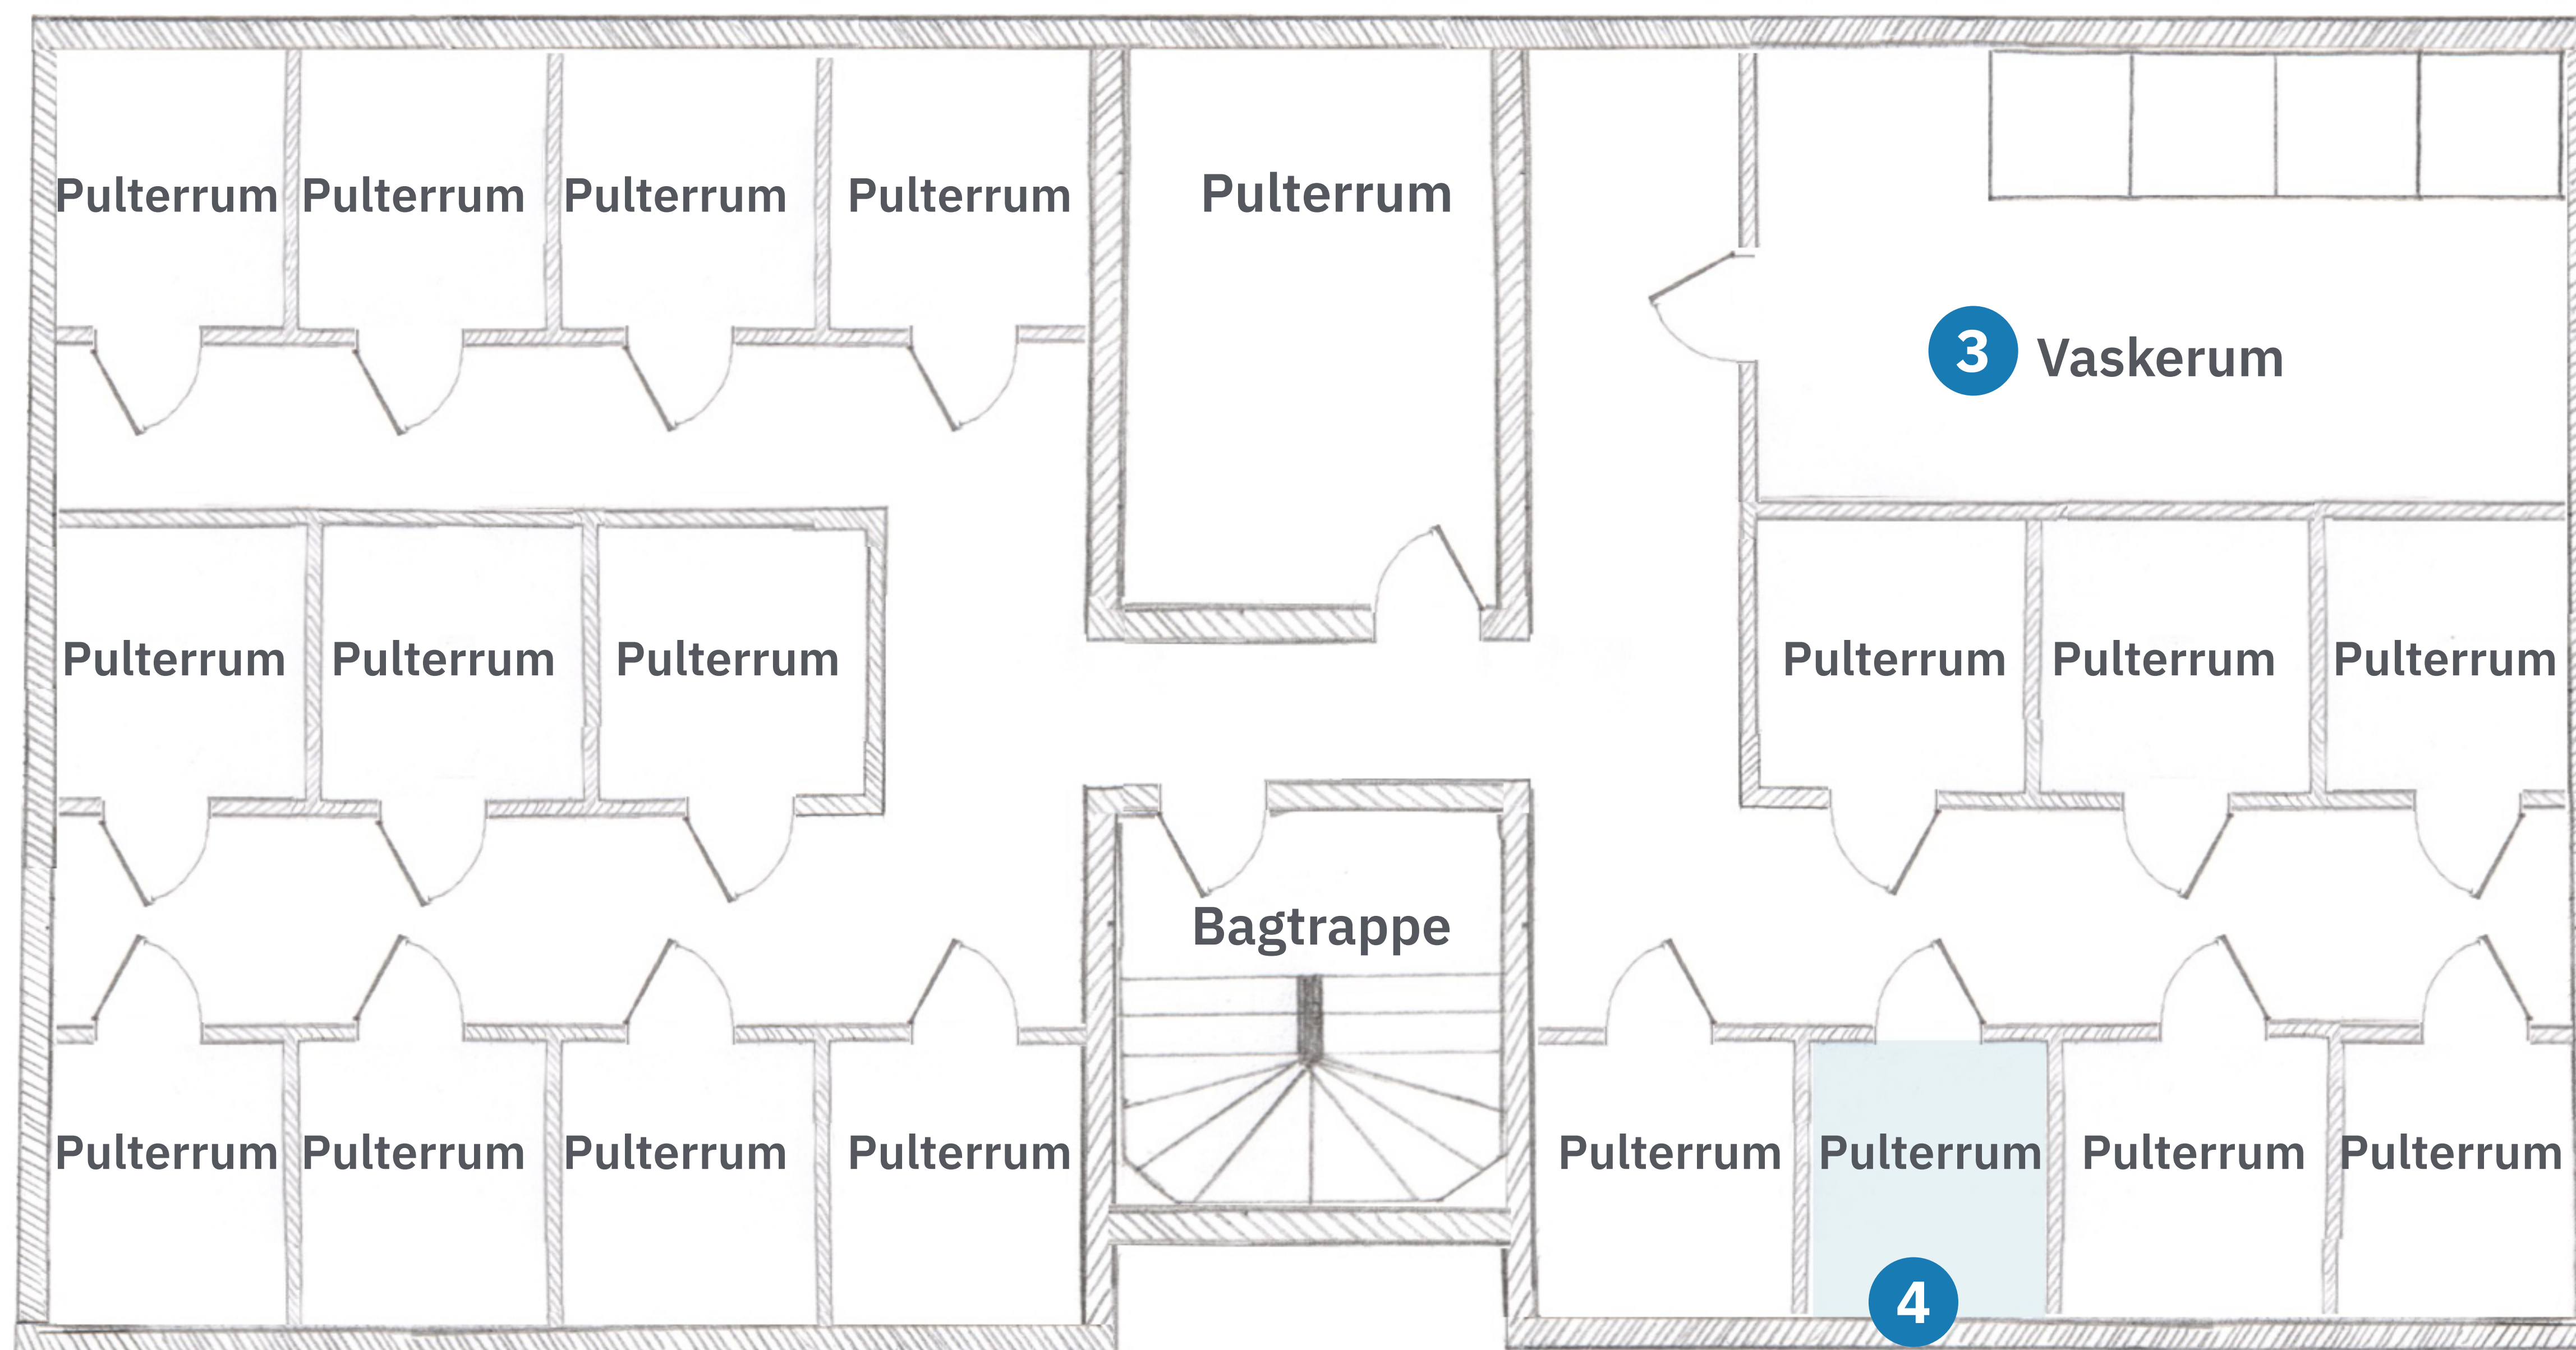

5 Gulvareal:
5,5 kvadratmeter

Rumfang:
9,3 kubikmeter

2 Målestok: 1:150



Plantegning af pulterrum

Plantegningen skal vise at der er pulterrum til alle lejligheder i ejendommen. Der skal være tegninger både af loft og kælder hvis der er pulterrum på begge planer.

TIP: Ofte findes der allerede tegninger af din ejendom. Dem må du gerne genbruge og tilpasse til din ansøgning. Find ud af hvordan du anskaffer en situationsplan hos din kommune.

Plantegningen skal vise

- 1** Vejnavn, husnummer, etage og matrikelnummer.
- 2** Målestok og målestoksforhold. Tegninger skal altid være målfaste, dvs. at alt skal være efter samme målestoksforhold.
- 3** Rumbetegnelser på alle rum.
- 4** Markering af pulterrummet der tilhører den pågældende lejlighed.
- 5** Angivelse af pulterrummets størrelse i gulvareal og rumfang.